


PLANO SITUACIÓN PROPUESTA
UNIDADES VECINALES

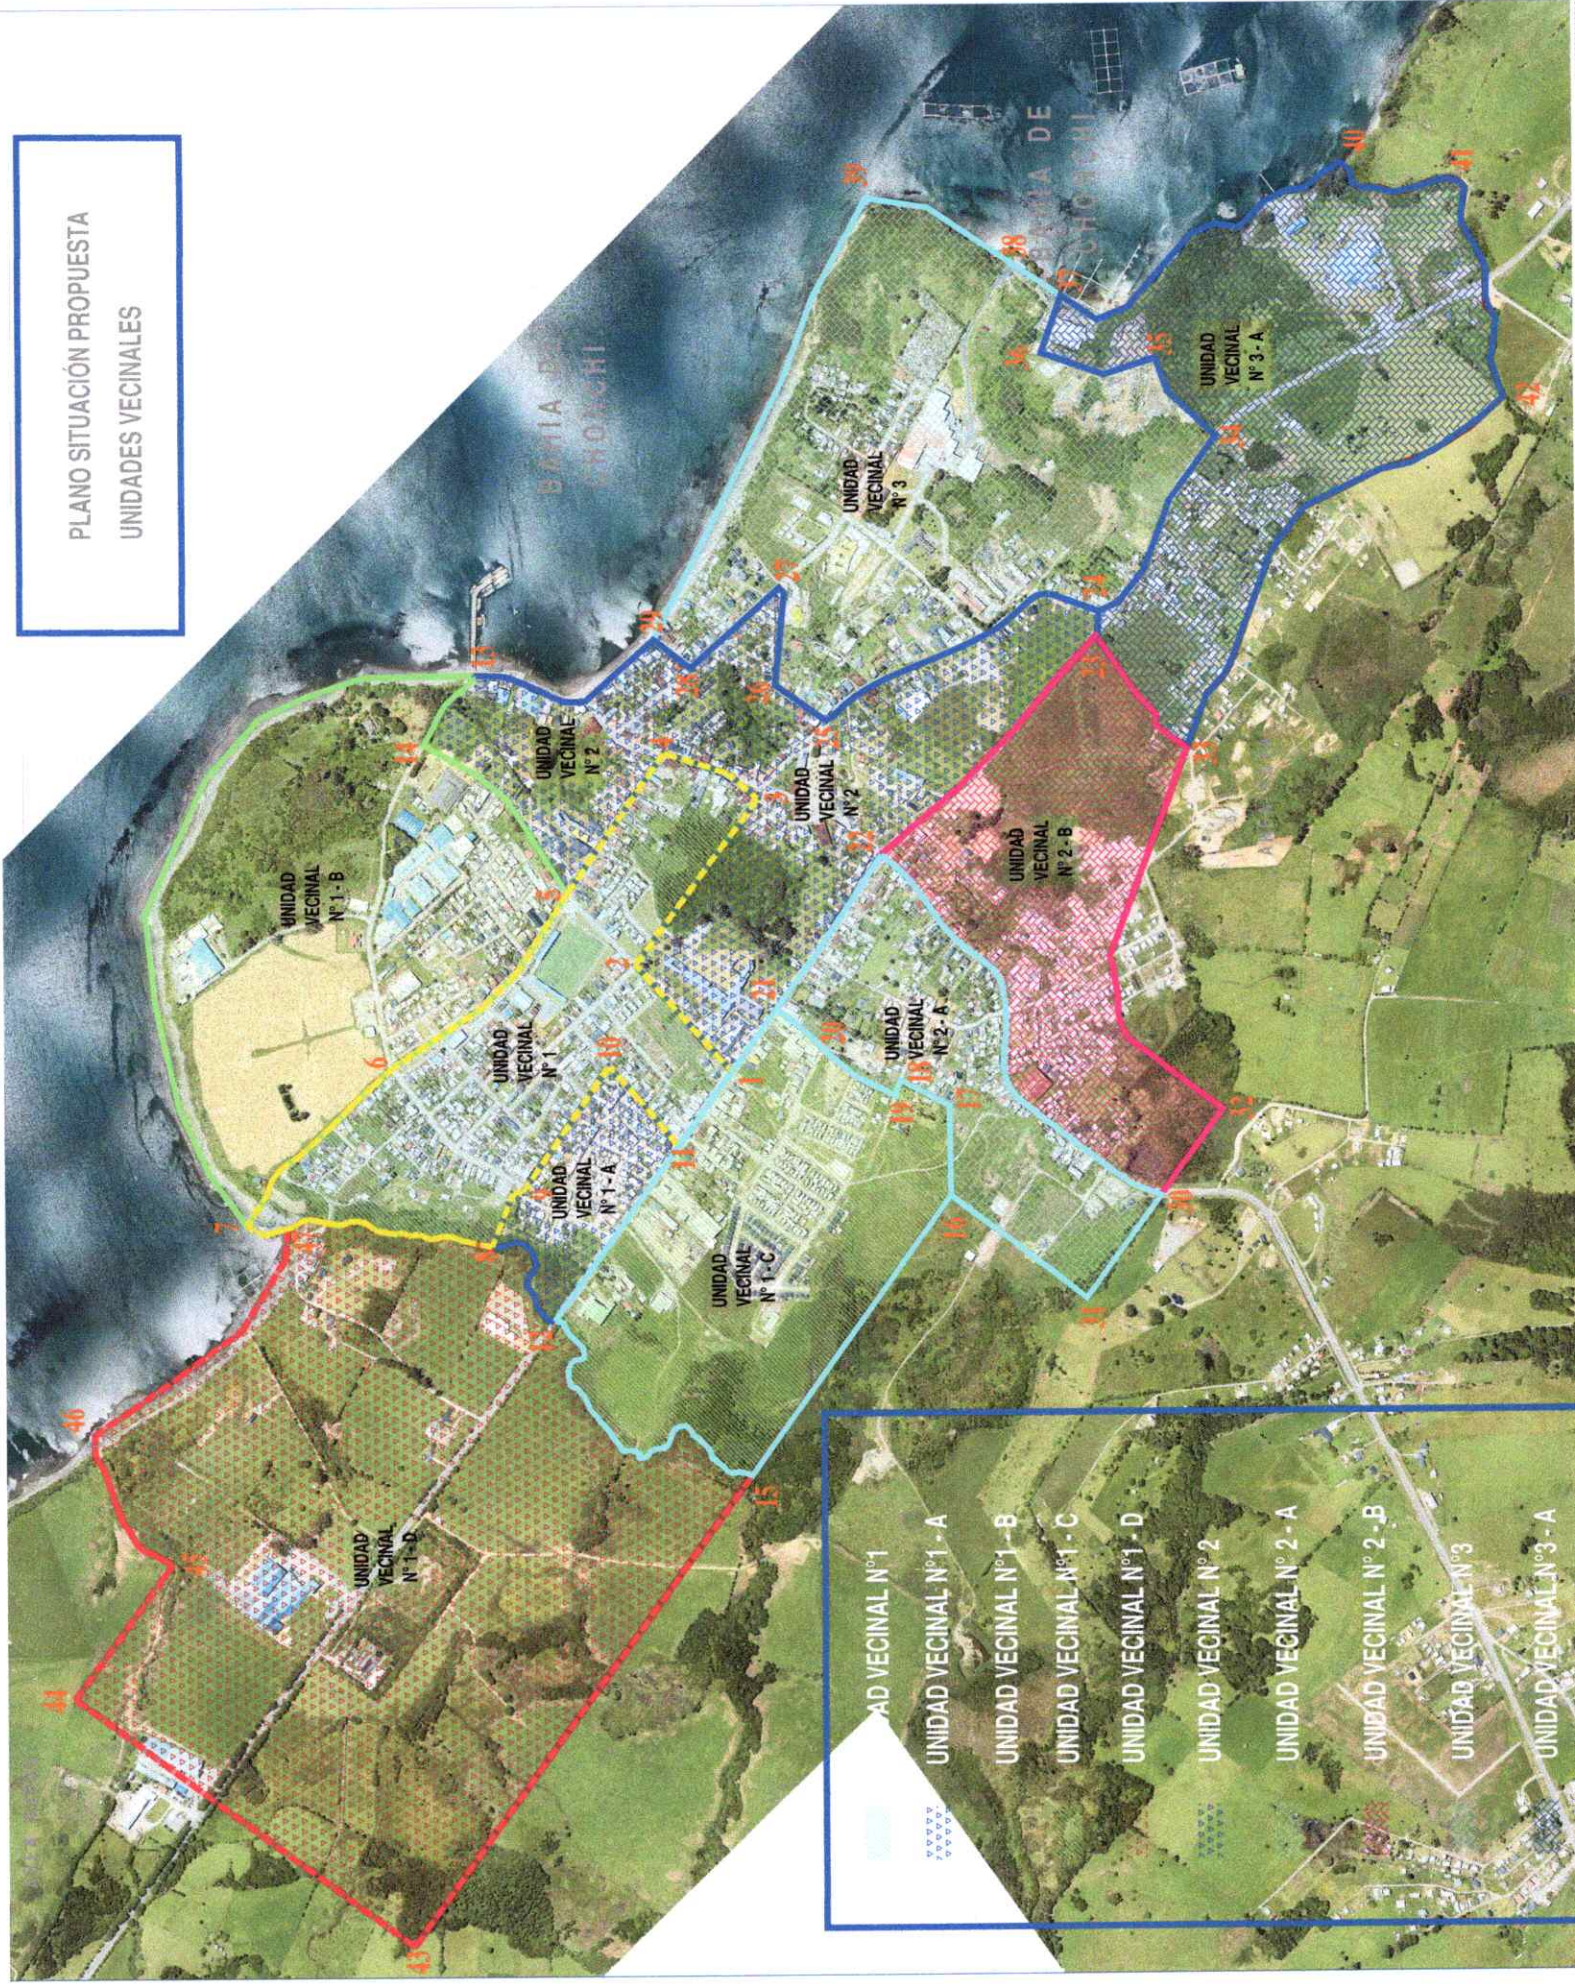

UNIDAD VECINAL N° 1
UNIDAD VECINAL N° 1 - A
UNIDAD VECINAL N° 1 - B
UNIDAD VECINAL N° 1 - C
UNIDAD VECINAL N° 1 - D
UNIDAD VECINAL N° 2
UNIDAD VECINAL N° 2 - A
UNIDAD VECINAL N° 2 - B
UNIDAD VECINAL N° 3
UNIDAD VECINAL N° 3 - A