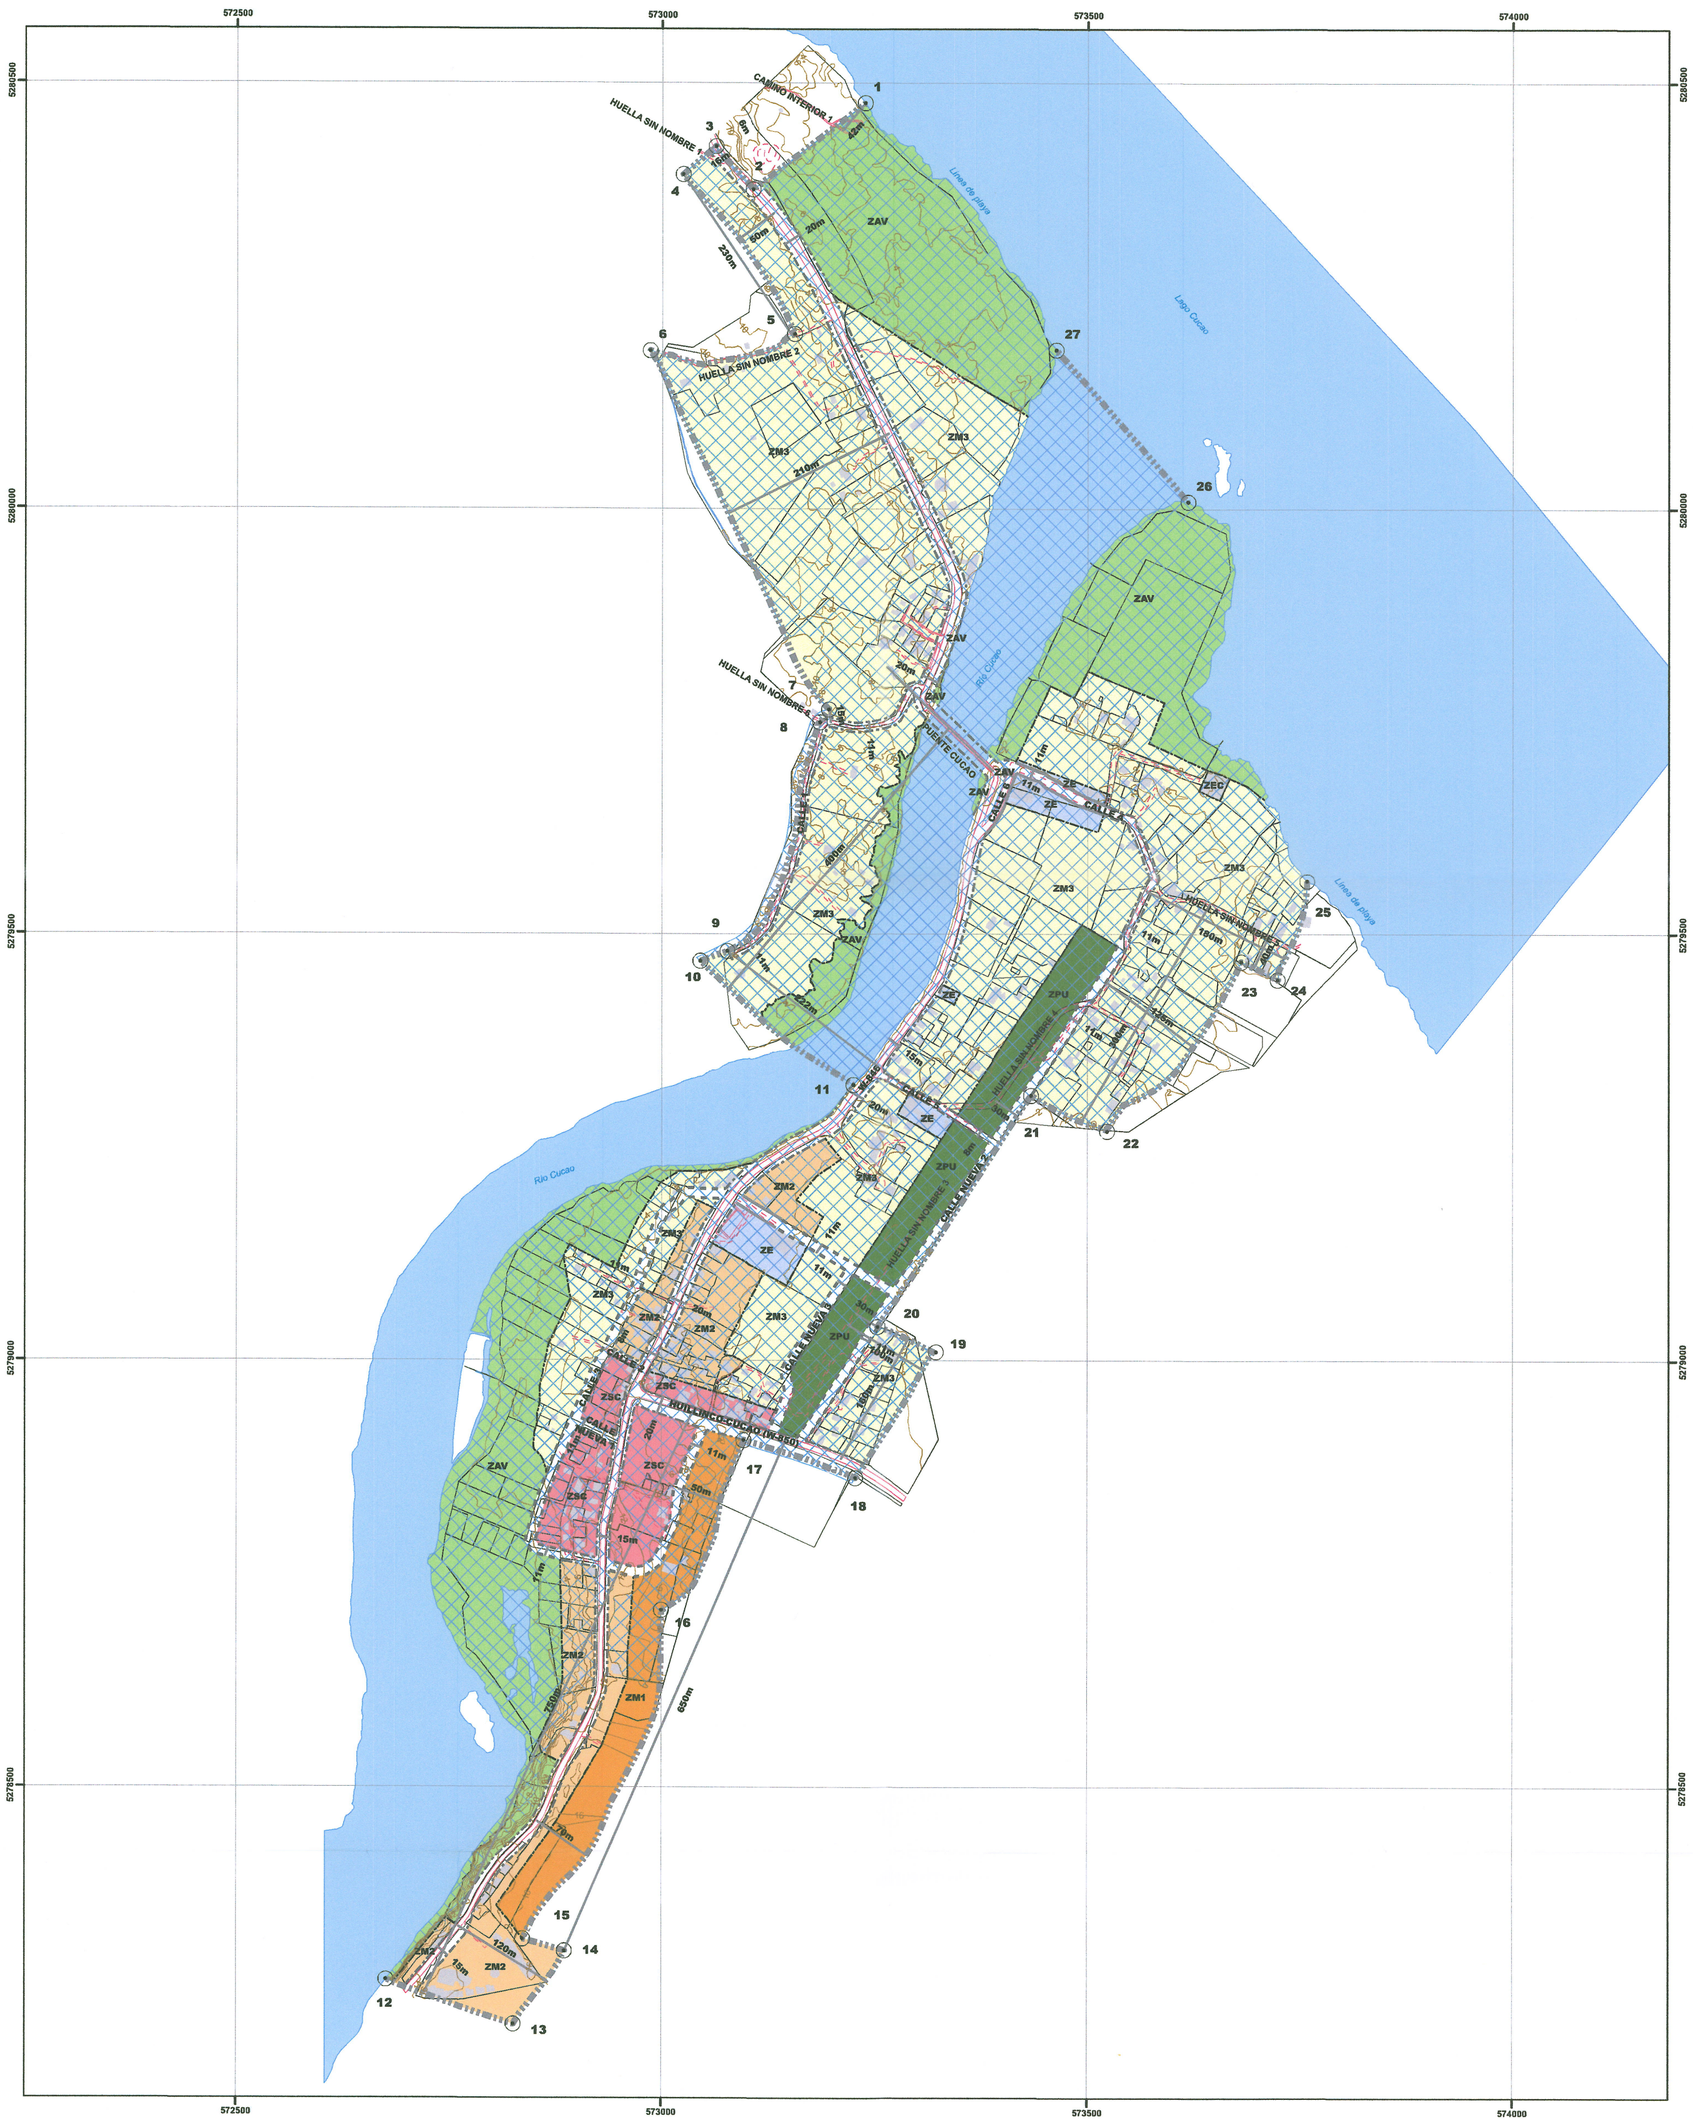

Ilustre Municipalidad de CHONCHI
Patrimonio Vivo

ACTUALIZACIÓN PLAN REGULADOR COMUNAL DE CHONCHI

PLANO PRCCH - CH03
ZONIFICACIÓN Y VIALIDAD

LOCALIDAD DE CUCAO

SIMBOLOGIA

Base
- Límite predial
- Edificación

Hidrografía
- Cursos de agua
- Cuerpos de agua

Relieve
- Curvas de nivel

Infraestructura vial
- Vialidad pavimentada
- Vialidad sin pavimentar

Proyecto PRC
- Límite proyecto
- 1 Puntos descripción límite
- Cota límite
- Límite zonas

Vialidad Proyecto
- Cota via
- Apertura
- Existente
- Ensanche

Areas de riesgo
- AR1, Área riesgo en zonas de inundación por tsunami

Zonificación
- ZAV, Area verde
- ZPU, Zona Parque Urbano
- ZE, Zona equipamiento
- ZEC, Zona equipamiento cementerio
- ZM1, Zona mixta alta densidad
- ZM2, Zona mixta media densidad
- ZM3, Zona mixta baja densidad
- ZSC, Zona subcentralidad

FUENTE CARTOGRAFICA:
Datum WGS 84 /Proyección UTM / Huso 18 sur
Levantamiento aerofotogramétrico DIGIMAPAS
Fecha 27 /02 / 2019
Escala de levantamiento 1:2.000

FUENTE:
I. Municipalidad de Chonchi
Seremi MINVU Región de los Lagos
SURPLAN LTDA

NORTE
N

FECHA
Octubre 2024

LAMINA
1 de 1

ESCALA
100 50 0 100 m
Escala 1: 5.000

APROBACIÓN MUNICIPAL

EL SECRETARIO MUNICIPAL QUE SUSCRIBE CERTIFICA QUE:

EL PRESENTE PLAN REGULADOR COMUNAL DE CHONCHI, LOCALIDAD DE CUCAO, FUE APROBADO POR EL CONCEJO MUNICIPAL EN SESIÓN Nº 21/22 DE FECHA 22/04/2022

ALCALDE(S) — SECRETARIO MUNICIPAL

S.E. SECRETARIO COMUNAL DE PLANIFICACIÓN

INFORME TÉCNICO SEREMI MINVU

RESOLUCIÓN EXENTA Nº_____ DE _____.

JEFE DE DEPARTAMENTO DESARROLLO URBANO E INFRAESTRUCTURA SEREMI VIVIENDA Y URBANISMO

SECRETARIO REGIONAL MINISTERIAL DE VIVIENDA Y URBANISMO

ARCHIVO CONSERVADOR DE BIENES RAÍCES

ARCHIVENSE LOS PLANOS DEL PLAN REGULADOR COMUNAL DE CHONCHI, LOCALIDAD DE CUCAO, EN EL CONSERVADOR DE BIENES RAICES DE _____.

APROBACIÓN REGIONAL

SE CERTIFICA QUE EL PRESENTE PLAN REGULADOR COMUNAL DE CHONCHI, LOCALIDAD DE CUCAO, FUE APROBADO POR EL CONSEJO REGIONAL DE LOS LAGOS EN SESION ORDINARIA POR RES. Nº_____ DE _____ DEL SR. GOBERNADOR REGIONAL Y PUBLICADO EN DIARIO OFICIAL EL _____.

PRESIDENTE CONSEJO REGIONAL DE LOS LAGOS

SECRETARIO EJECUTIVA CONSEJO REGIONAL DE LOS LAGOS MINISTRO DE FE.

GOBERNADOR REGIONAL DE LOS LAGOS.

REALIZACIÓN PROYECTO

ILUSTRE MUNICIPALIDAD DE CHONCHI Y DEPARTAMENTO DESARROLLO URBANO E INFRAESTRUCTURA SEREMI MINVU REGION DE LOS LAGOS

ARQUITECTO ENCARGADO DEL ESTUDIO

CUADRO UBICACION LOCALIDAD CUCAO

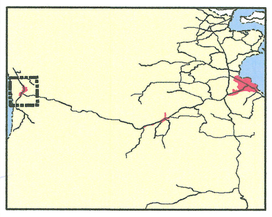

CUADRO UBICACION COMUNA DE CHONCHI